EST. 4

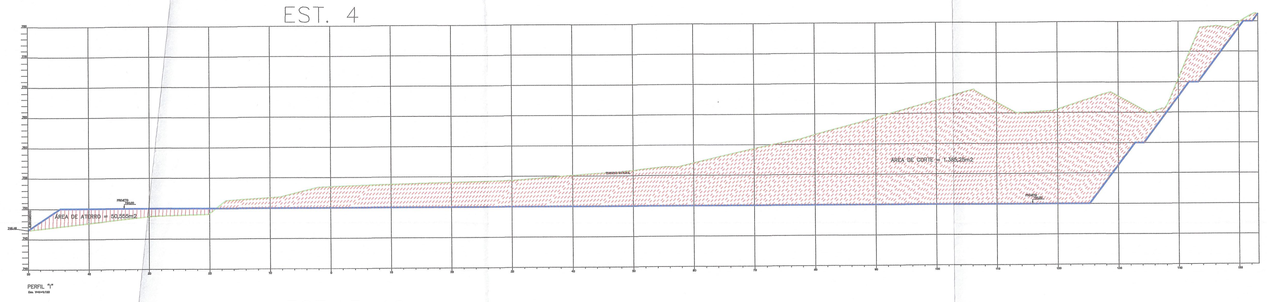

EST. 3+10

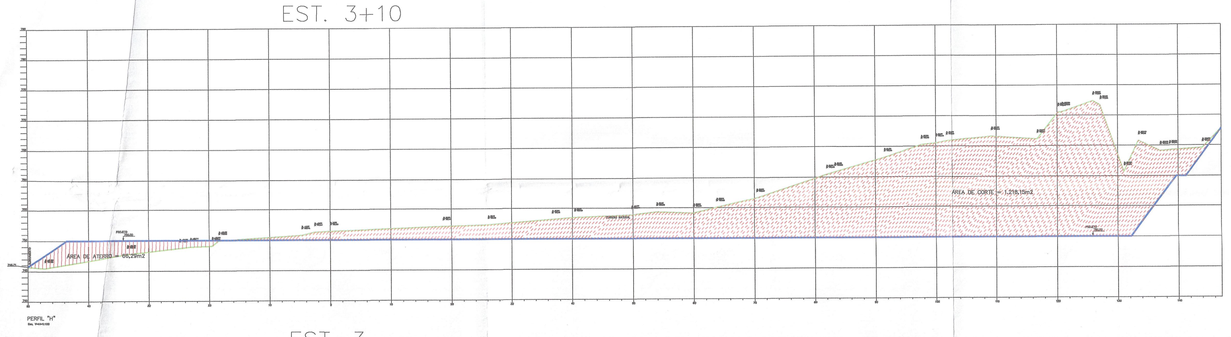

EST. 3

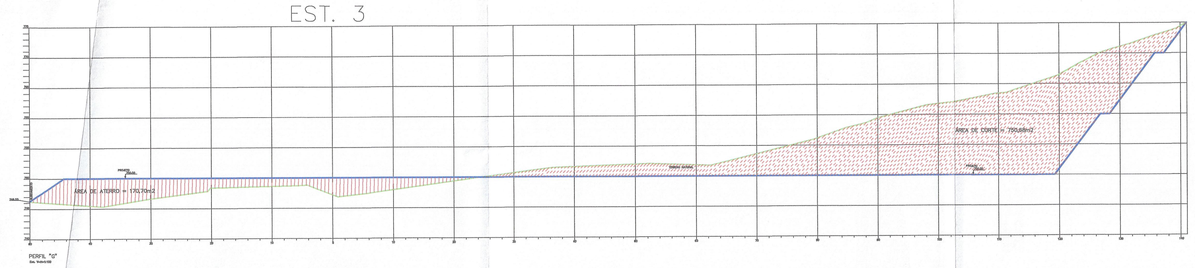

EST. 2+10

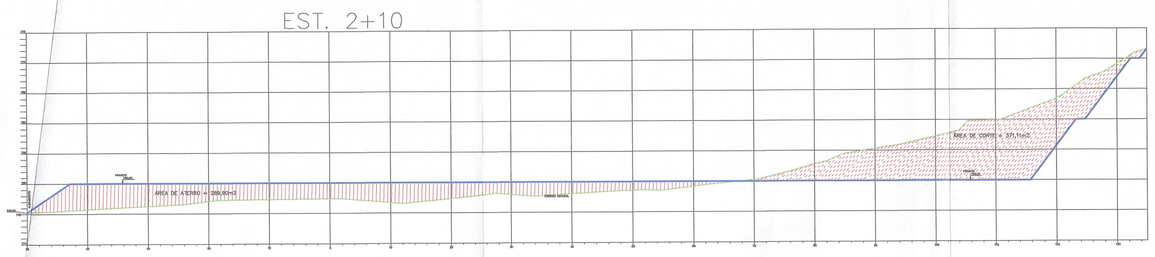

EST. 2

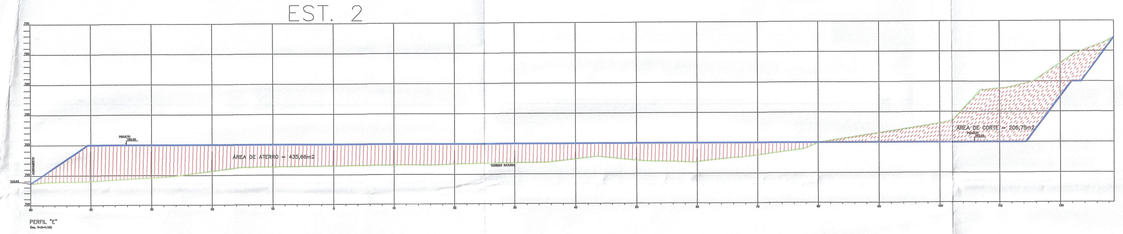

EST. 1+10

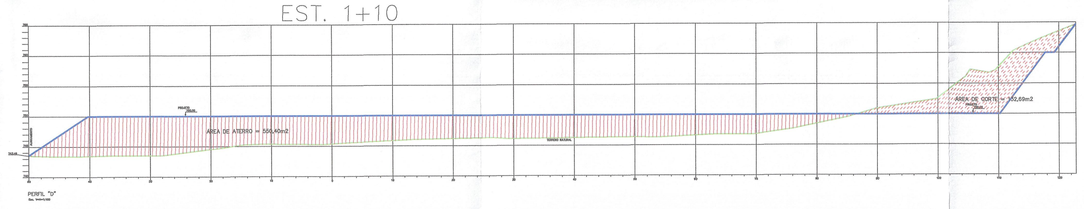

EST. 1

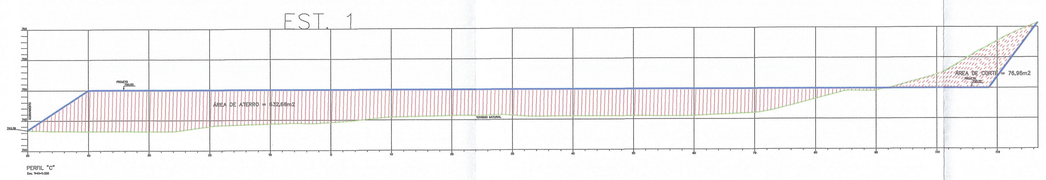

EST. 0+10

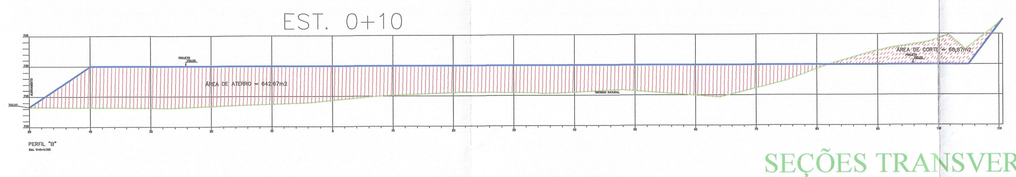

EST. 0

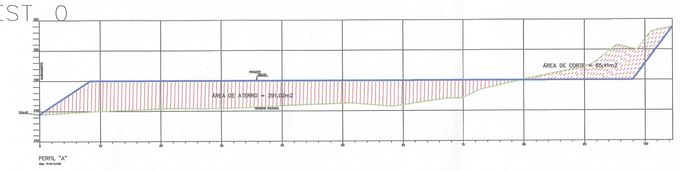

SEÇÕES TRANSVERSAIS

Escala 1:100

LEGENDA

CORTE

ATERRO

Dimensões planimétricas em centimetros
Dimensões altimétricas em metros
Larguras de Bermas.(1,50)
Rampa de Cortes (53%)

EST. 7

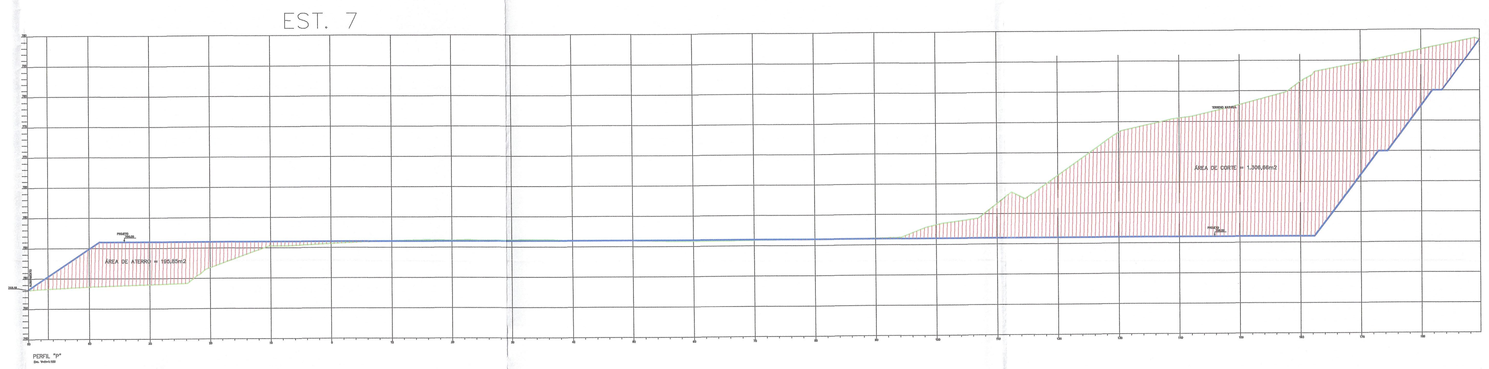

EST. 6+10

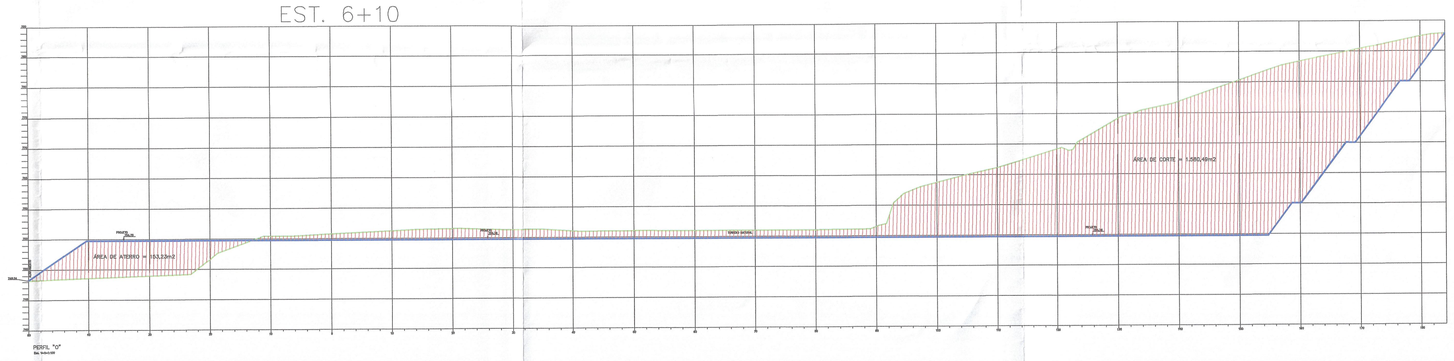

EST. 6

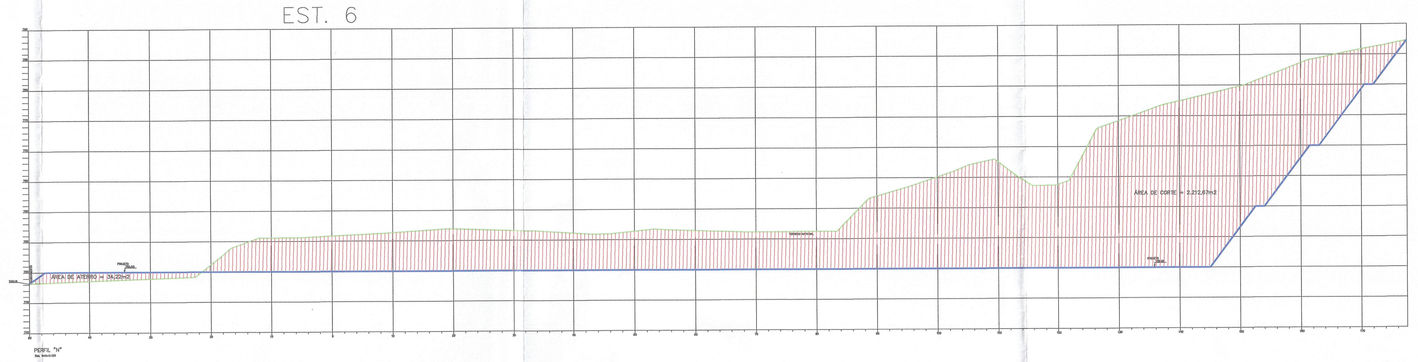

EST. 5+10

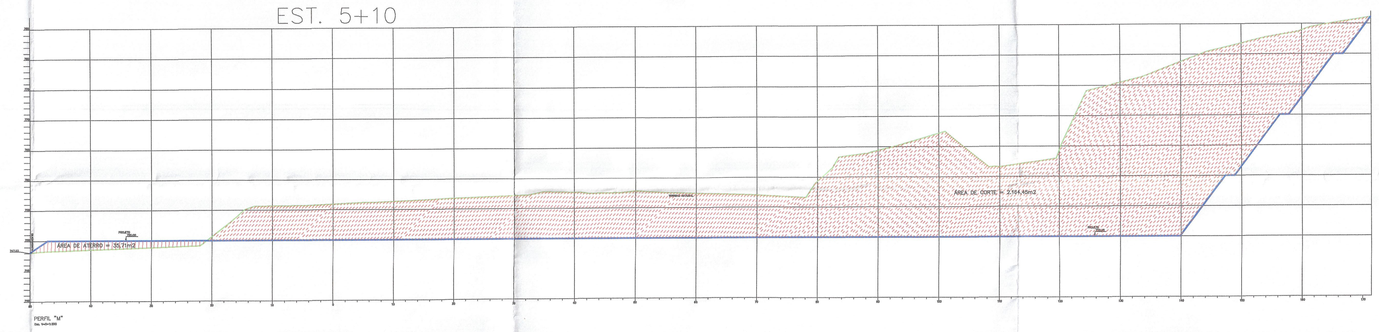

EST. 5

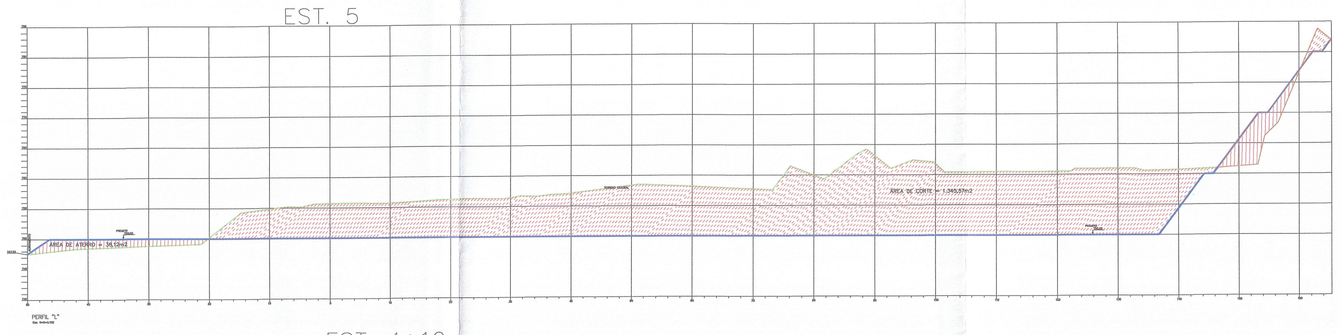

EST. 4+10

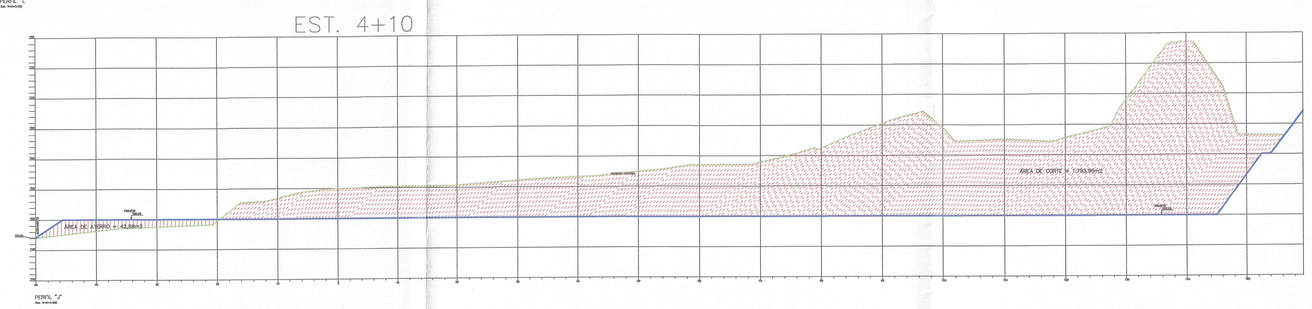

TERRENO	Nº DO LOTE	Nº DA QUADRA	BAIRRO: Bangalóia	ÁREA: 54.000,00m2
	LOGRADOURO (S) NOME (S): Ligação BR.381/MGT.262			
PARA USO DO PROJETISTA	RESPONSÁVEL TÉCNICO PELO PROJETO: Eng. Civil Rogério Ribeiro			CREA: 55.404/D
	PROPRIETÁRIOS: Transvaleria Logística LTDA			CNPJ: 38625968/0001-86
PROJETO	TITULO: seções transversais		USO	ZONA
	DETALHE: situação seções e volumes			FOLHA: 03/04
PREFEITURA	Nº DO DESENHO	ARQUIVO	Nº DO PROCESSO	Sabará / /
	NUMERAÇÃO FORNECIDA (LOGRADOURO)			ENG° ANALISTA